



Y-Y 断面図

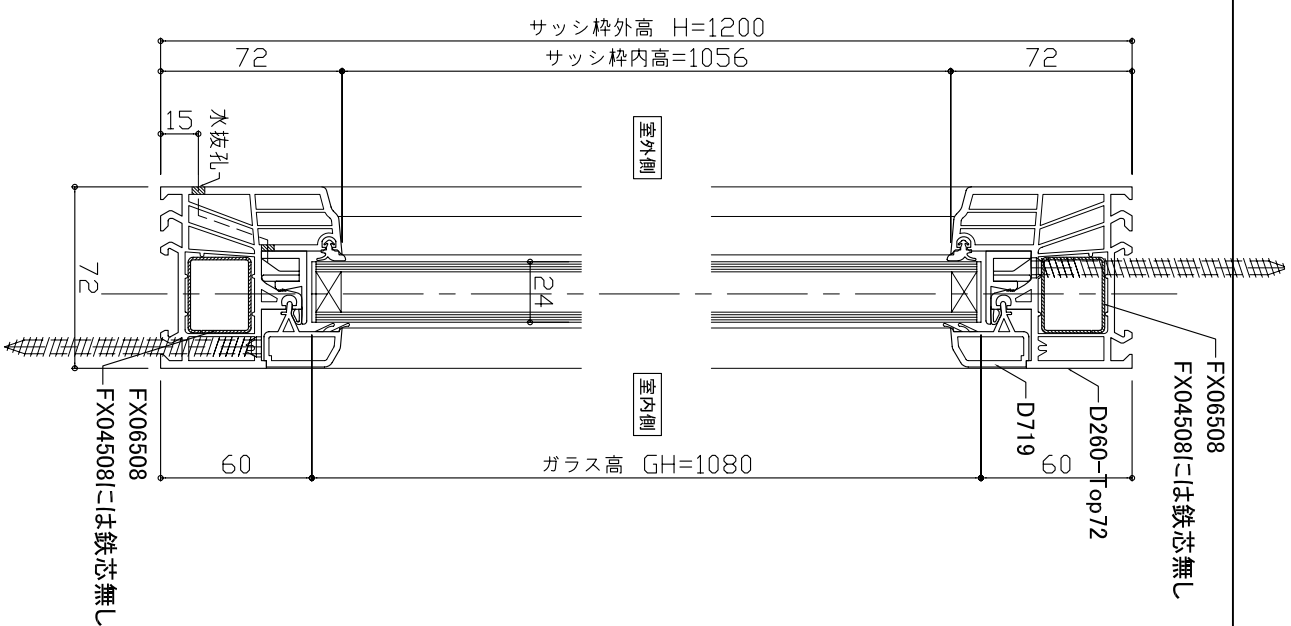


品番	サッシ枠外幅 (W)	サッシ枠外高 (H)	障子幅 (SW)	障子高 (SH)
FX04512	450	1200		
FX06512	650			
FX0812	800			

品番

FX04512  
FX06512  
FX0812

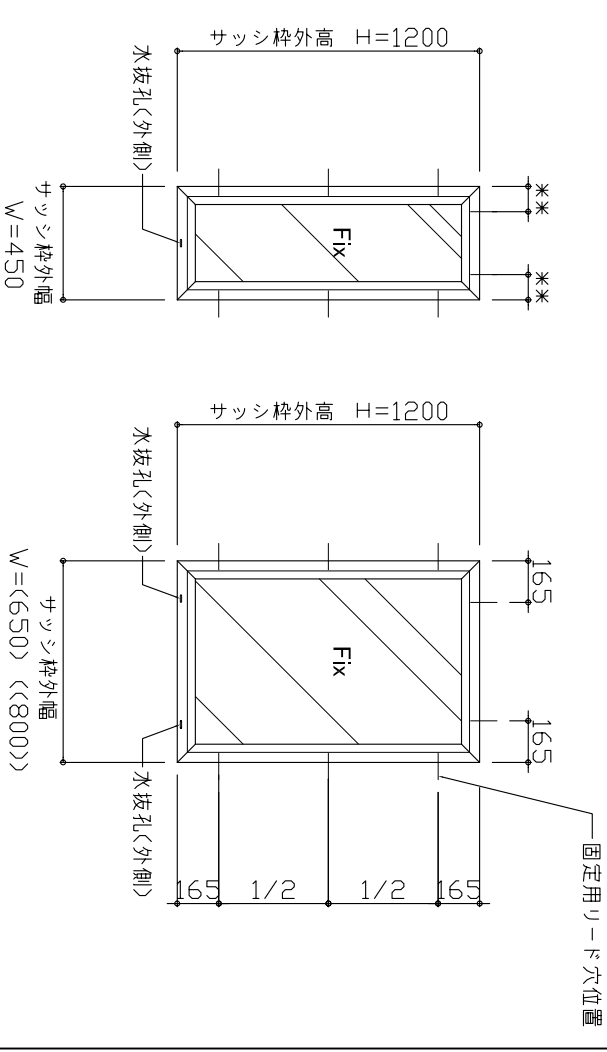

X-X 断面図

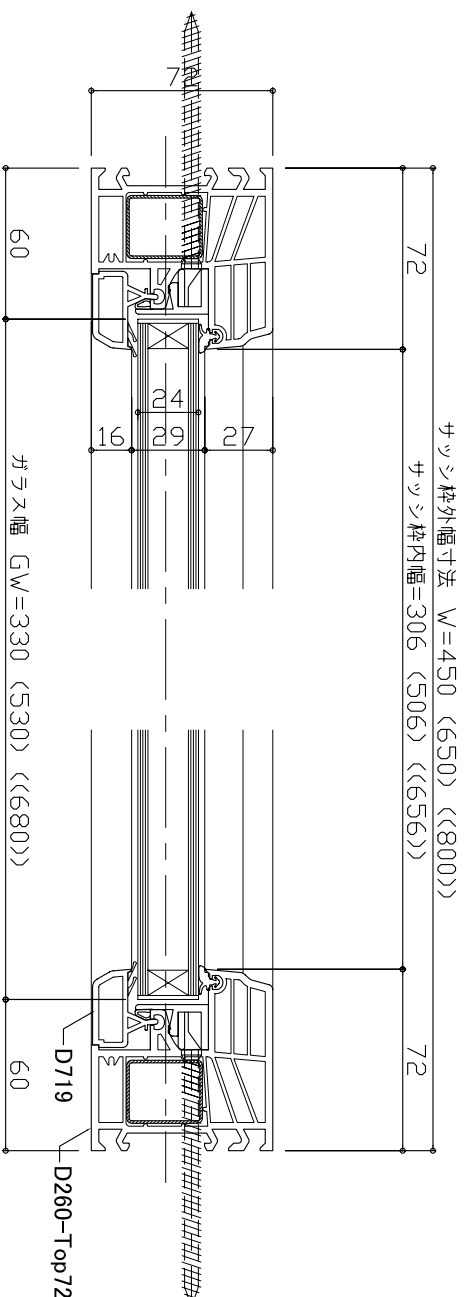

内観図 S=1:30

仕様

本体	枠材 (D260-Top72) ガラス押え (D719) パッキン部分	硬質塩化ビニル (色: ブレーンホワイト 01標準色) PVC (色: ライトグレー)
ガラス	断熱ペアガラス 厚24mm (Low-E4 + Ar16 + FL4)	

付属金物  
取付用ビス 7.5φ-102mm (星型ビット)..... ㇿ

備考

工事名称

図面名称  
FIX窓 縦横断面図・姿図

特記事項

EDDEL

タイプ名称

エーデルフェンスター  
FX04512  
FX06512  
FX0812

エーデルジャパン株式会社

承認 作図 営業  
M.Shirata H.Shimoda

図面No

08

縮尺  
S=1/3  
S=1/30  
(A3)

作図年月日  
09.11.30

受領印  
年月日

承認 作図 営業  
M.Shirata H.Shimoda